


BOISKO WIELOFUNKCYJNE

SKALA 1:100

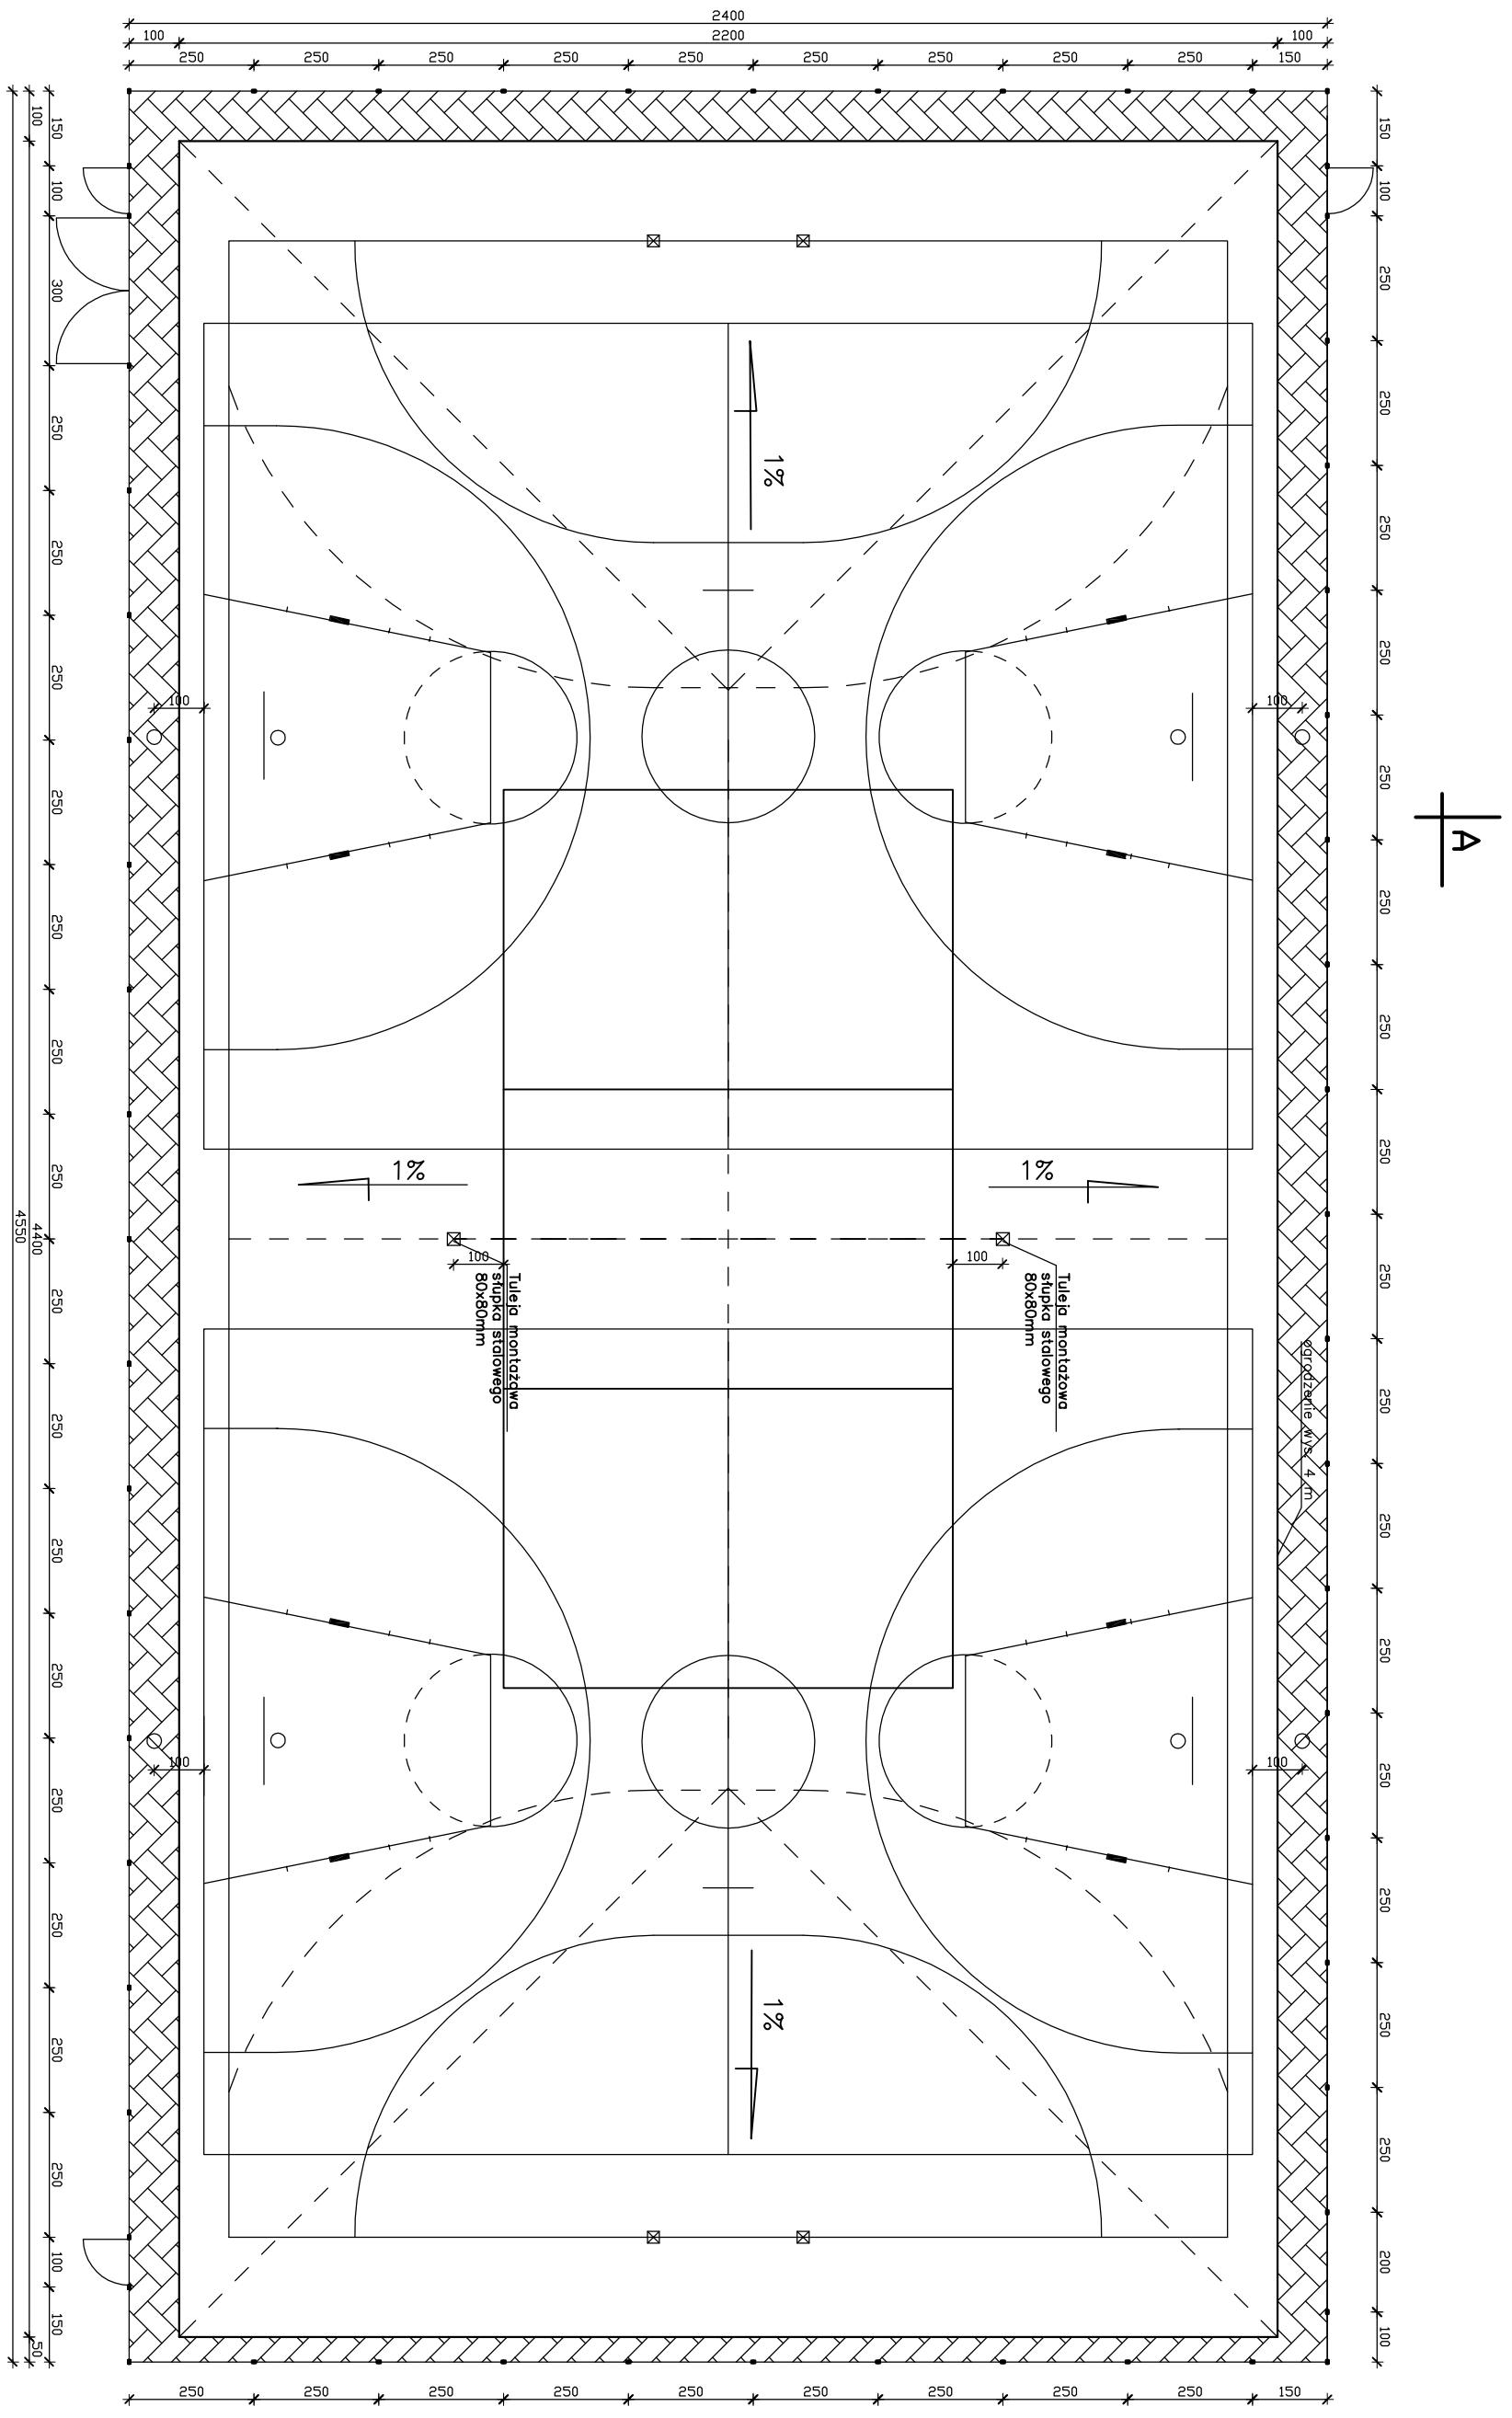

BIURKO PROJEKTÓW "INWEST" – D"	
06-400 Ciechanów, ul. 17 Stycznia 13 tel./fax (23) 67247,94	
Obszko wielofunkcyjne	Skala: 1:100
Adres: Ułtociń, dz. nr 199/5	Dato: 12.2009 r.
Projektant: inż. Janusz Domurat	Podpis: 
Pracownika: inż. Karolina Marciniak	Podpis: 
Nazwa rysunku: Rzut boiska wielofunkcyjnego	Rys. nr 2