



# PRZEKRÓJ POPRZECZNY A-A 1:50

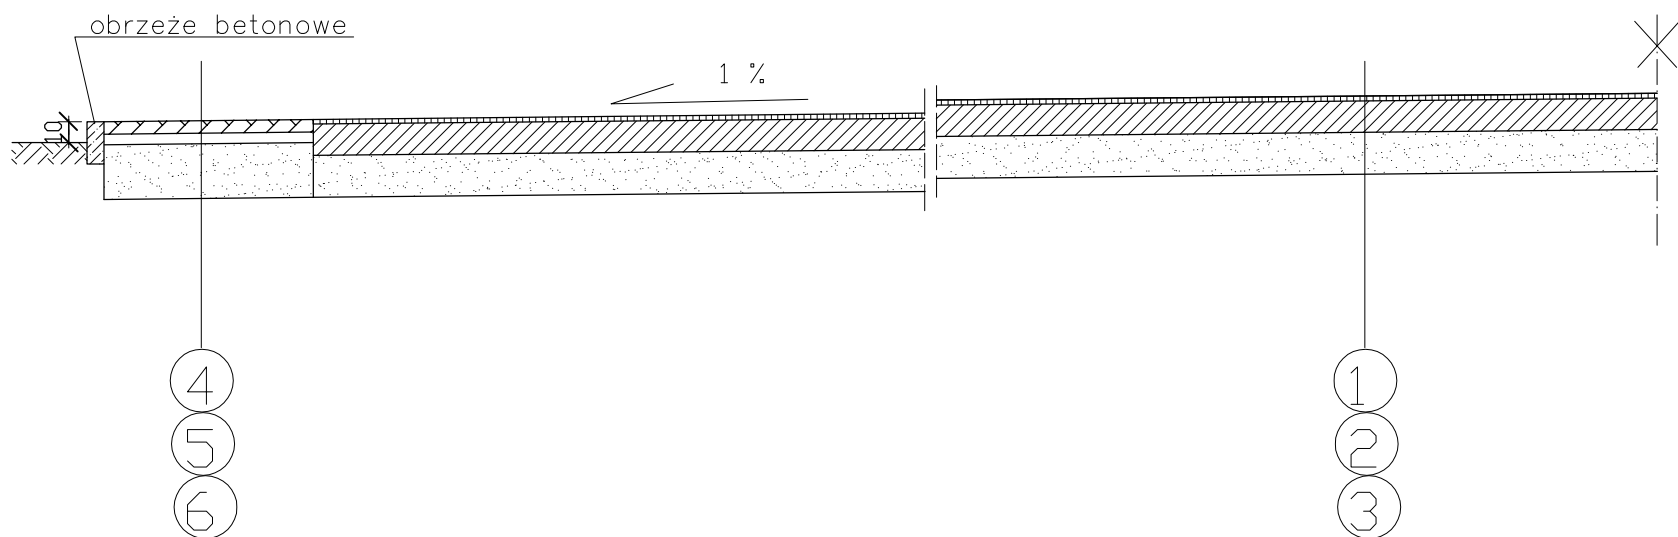

- 1- NAWIERZCHNIA POLIURETANOWA PRZEPUSZCZALNA –gr. 13(11+2)mm
- 2- BETON JAMISTY –gr.150 mm
- 3- PODSYPKA PIASKOWA –gr.200 mm
- 4- CHODNIK Z KOSTKI BETONOWEJ gr. 60mm
- 5- PODSYPKA CEMENTOWO- PIASKOWA gr. 50mm
- 6- WARSTWA ODSĄCZAJĄCA gr.250mm

|  |   |
|--|---|
| BIURO PROJEKTÓW "INWEST - D"<br>06-400 Ciechanów, ul. 17 Stycznia 13 |   |
| Objekt: Boisko wielofunkcyjne  | Skala: 1:50   |
| Adres: Lutocin, dz. nr 199/5   | Data: 12.2009 r.  |
| Projektant: inż. Janusz Domura Upr. bud. nr Cie - 111/87             | Podpis:  |
| Opracowała: inż. Karolina Marciniak                                  | Podpis: K. Marciniak  |
| Nazwa rysunku: Przekrój poprzeczny A-A                               | Rys. nr 3   |