



URZĄDZENIA ISTNIEJĄCE

- 1 - chlorator C-52
- 2 - aerator ARD-2B Ø600
- 3 - zestaw ZH-CR/M 4.20.5/5.5 kW
- 4 - sprężarka WAN-ED/3.0 kW
- 5 - pompy II stopnia - PJM
- 6 - pompy płuczne
- 7 - komory filtracyjne 3x2x3m²
- 8 - tablica energetyczna i technologiczna

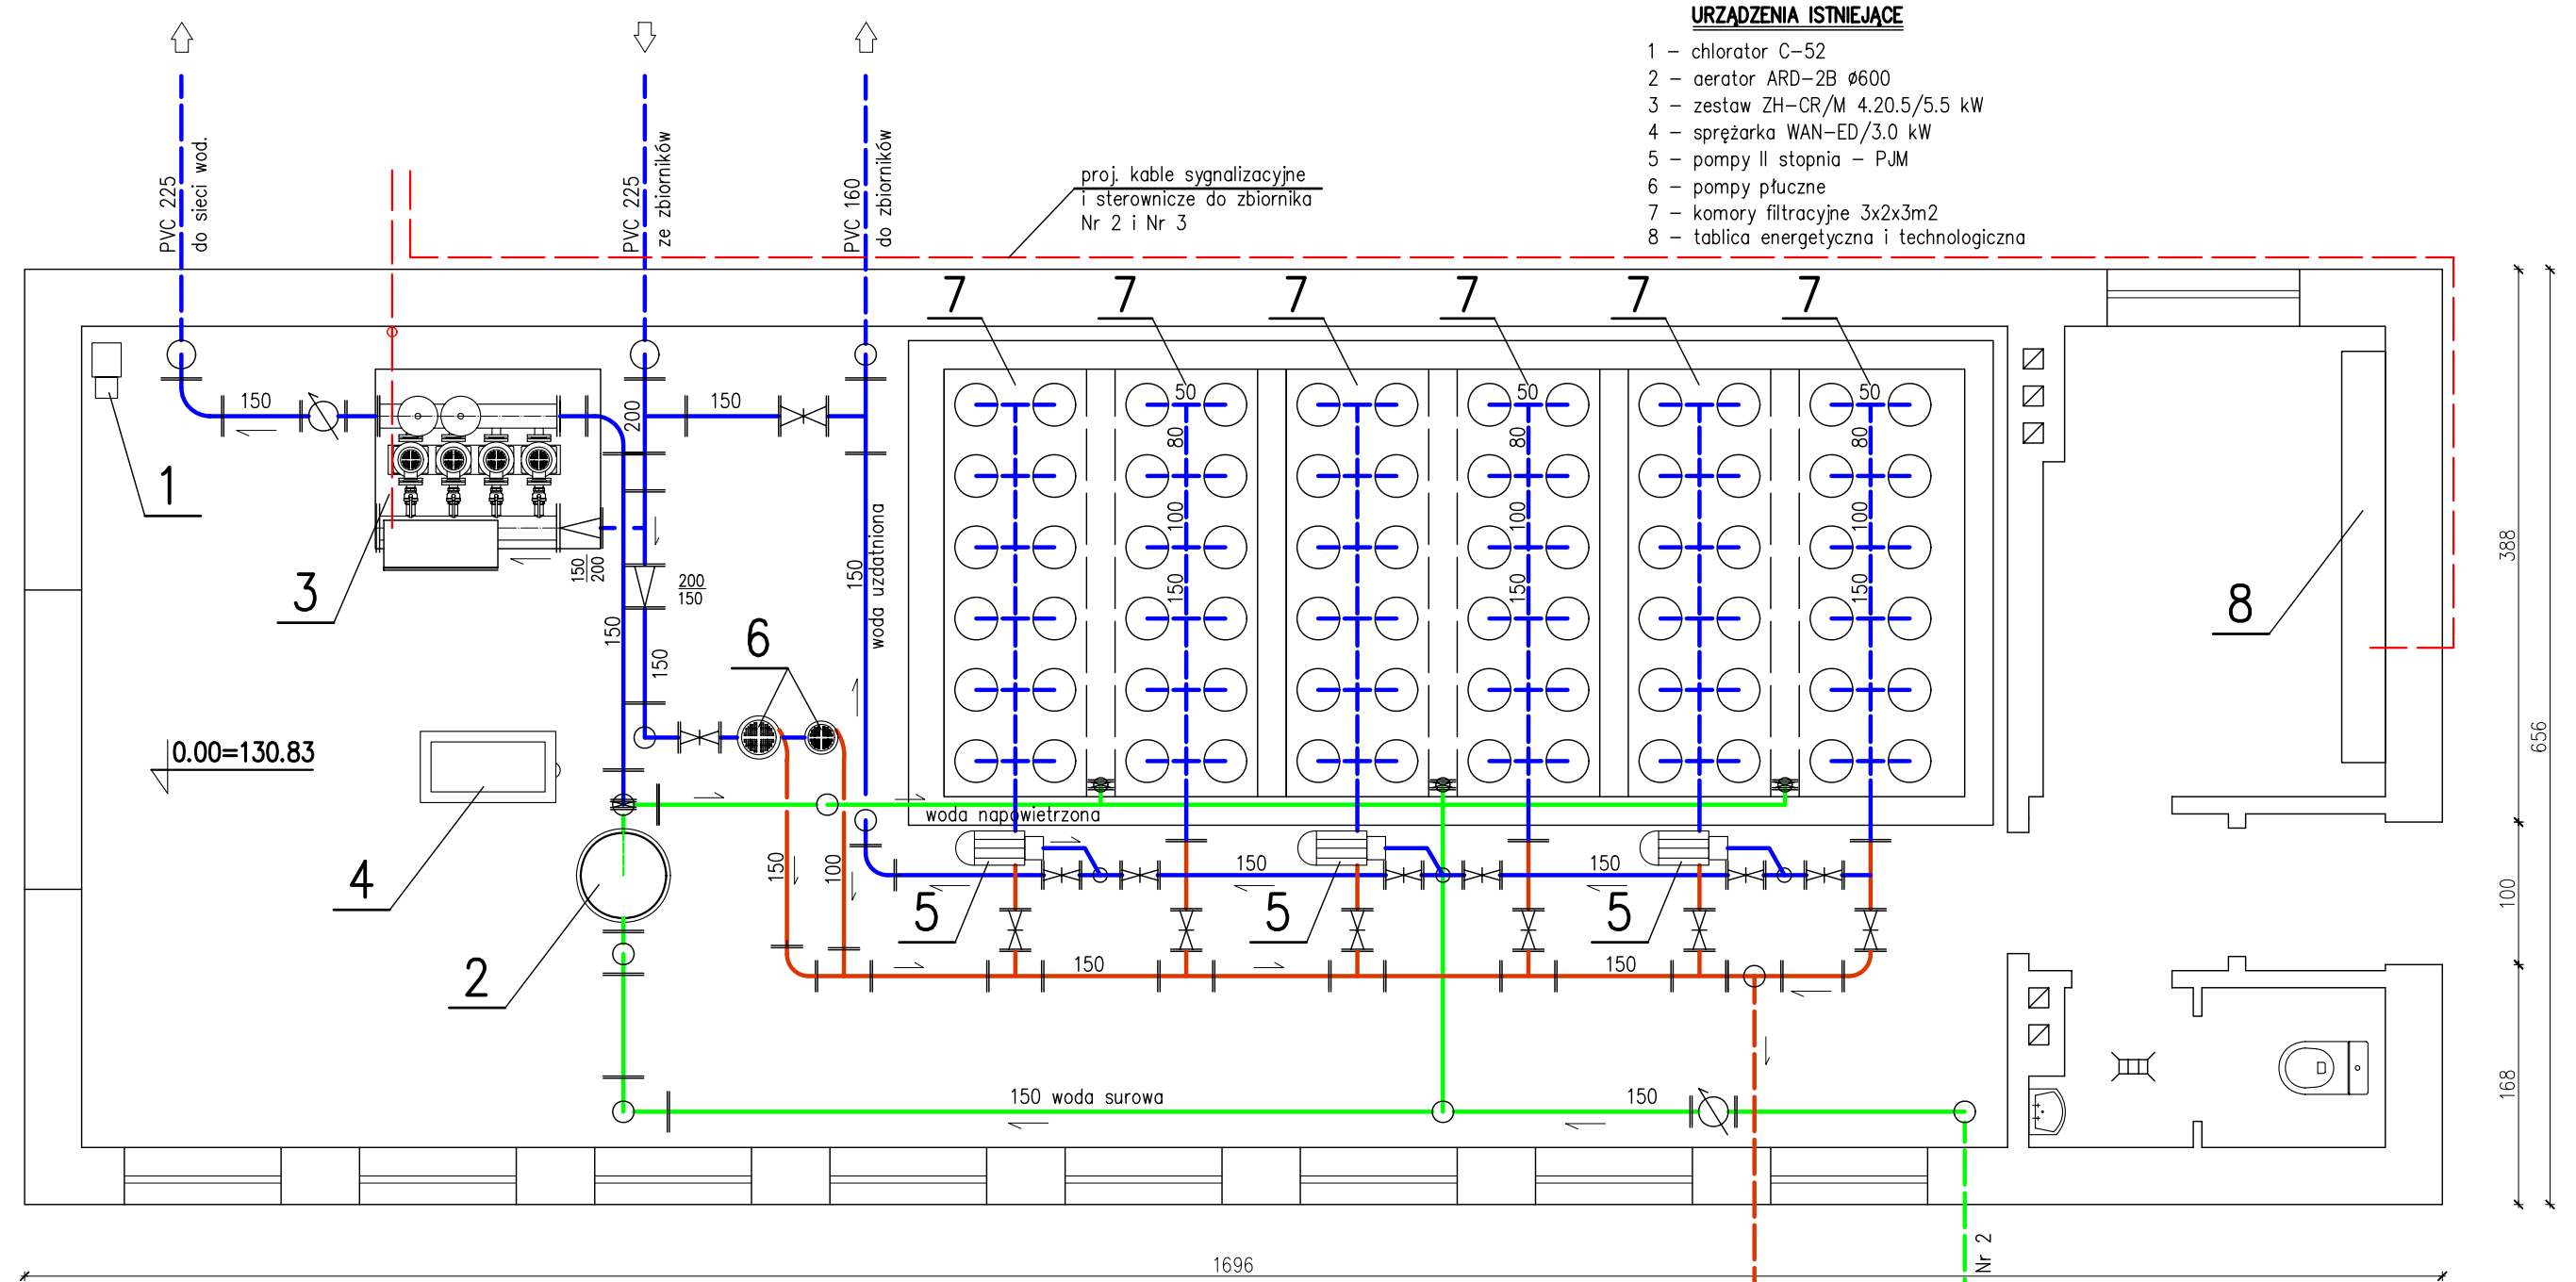

UWAGA:

Na rzucie nie wrysowano systemu napowietrzania wody i wżruszenia złoza filtracyjnego powietrzem, który obecnie jest nieczynny.

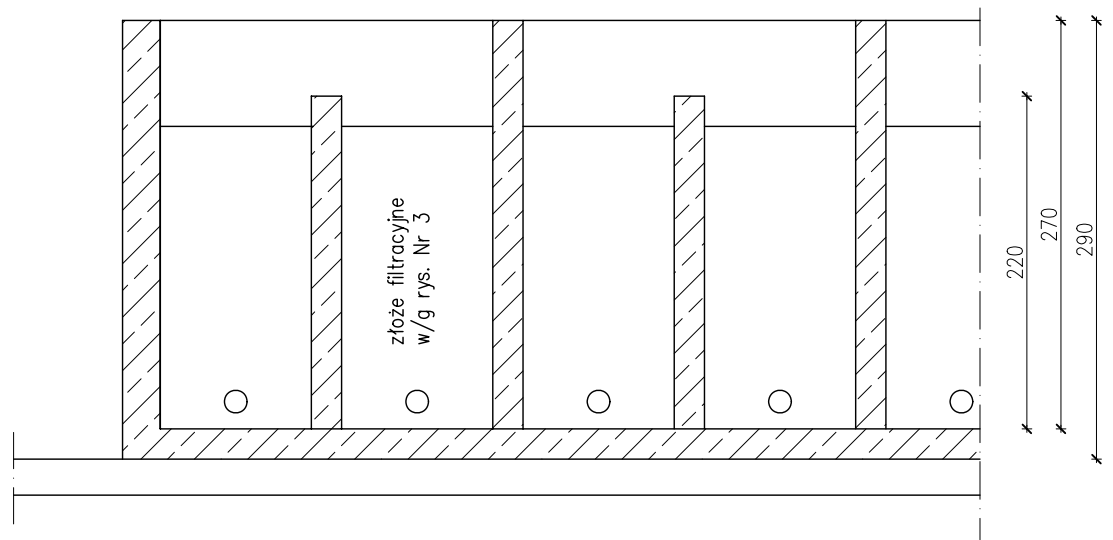

| PRACOWNIA PROJEKTOWA INŻYNIERII ŚRODOWISKA W OLSZTYNIE | | |
|--|---|-----------------------------------|
| Obiekt: SUW Siemcichy | | Adres: m. Siemcichy Gmina Lutocin |
| Rysunek: Inwentaryzacja istn. urządzeń w bud. SUW | | |
| Nr rys: 2 | Projektował: mgr inż. Grzegorz Pokorski upr. bud. nr 06/01/OL mgr inż. Krzysztof Nakonieczny upr. bud. nr 08/01/OL | Skala: 1:50 |
| Data: 04.2017 | Sprawił: mgr inż. Stefan Pokorski upr. bud. nr 62/89/OL | Branża: sanit. elektr. |