


państwowego zasobu geodezyjnego i kartograficznego	Starosta Żurawieński
Organ prowadzący państwowy zasób geodezyjny i kartograficzny	255/7
Nazwa materiału zasobu	Kop. m. ewid.
Klasyfikacja ewidencyjna materiału zasobu	1437.2017
Data wykonania kopii	12 GRU. 2017
Imię, nazwisko i podpis osoby reprezentującej organ	<b>mgr inż. STAROSTY</b>

mgr inż. Jowita Sitaraka  
Pracownik Powiatowego Ośrodka Dokumentacji Geodezyjnej i Kartograficznej

WYCINEK MAPY EWIDENCYJNEJ  
SKALA 1:2000  
obszar —  
obsz. Swójcin  
gmin. Lutocin  
woj. łódzkie

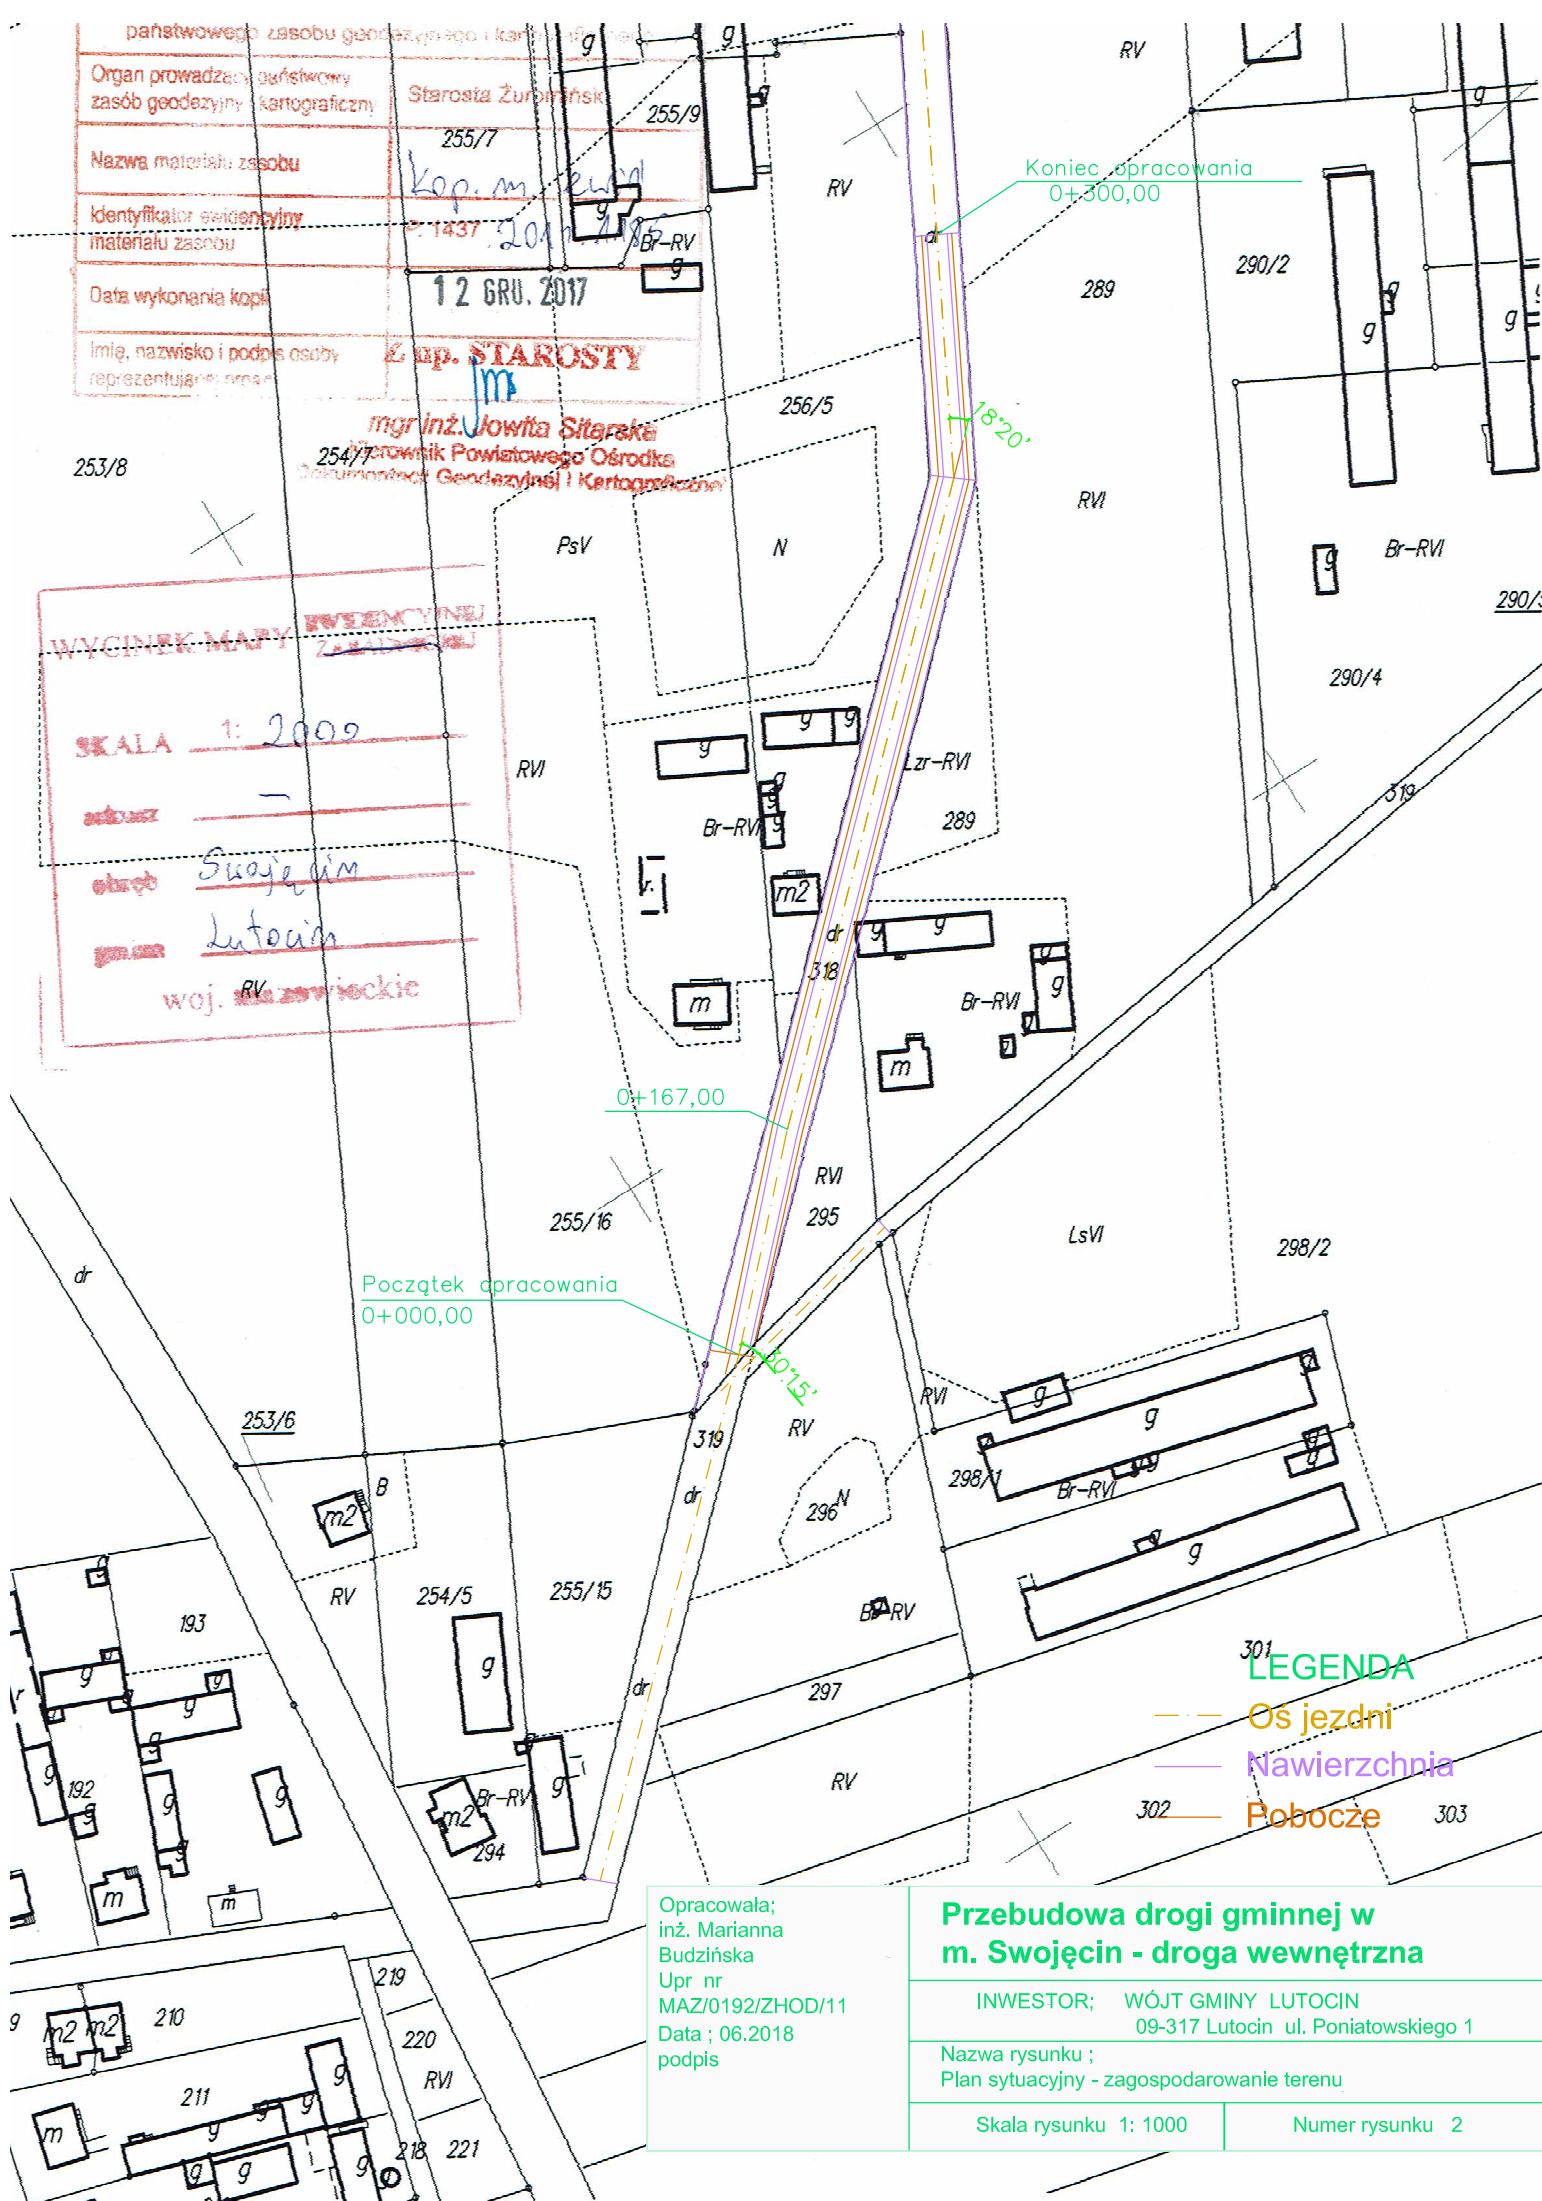

- LEGENDA**
- Os jezdni
  - Nawierzchnia
  - Pobocze

Opracowała;  
inż. Marianna Budzińska  
Upr nr MAZ/0192/ZHOD/11  
Data ; 06.2018  
podpis

**Przebudowa drogi gminnej w m. Swójcin - droga wewnętrzna**

INWESTOR; WÓJT GMINY LUTOCIN  
09-317 Lutocin ul. Poniatowskiego 1

Nazwa rysunku ;  
Plan sytuacyjny - zagospodarowanie terenu

Skala rysunku 1: 1000      Numer rysunku 2