

Opracowała;  
inż. Marianna Budzińska  
Upr nr MAZ/0192/ZHOD/11

Data ;02.2018 podpis

# Przebudowa drogi gminnej w m. Pietrzyk (Szczypiornia) od km 0+000,00 do km 0+420,00 - droga wewnętrzna

INWESTOR; WÓJT GMINY LUTCIN  
09-317 Lutocin ul. Poniatowskiego 1


Nazwa rysunku ;  
Plan sytuacyjny - zagospodarowanie terenu

Skala rysunku 1: 1000

Numer rysunku 2

## LEGENDA

- granica pasa drogowego
- oś jezdni
- wymiary
- krawęż jezdni
- pobocze

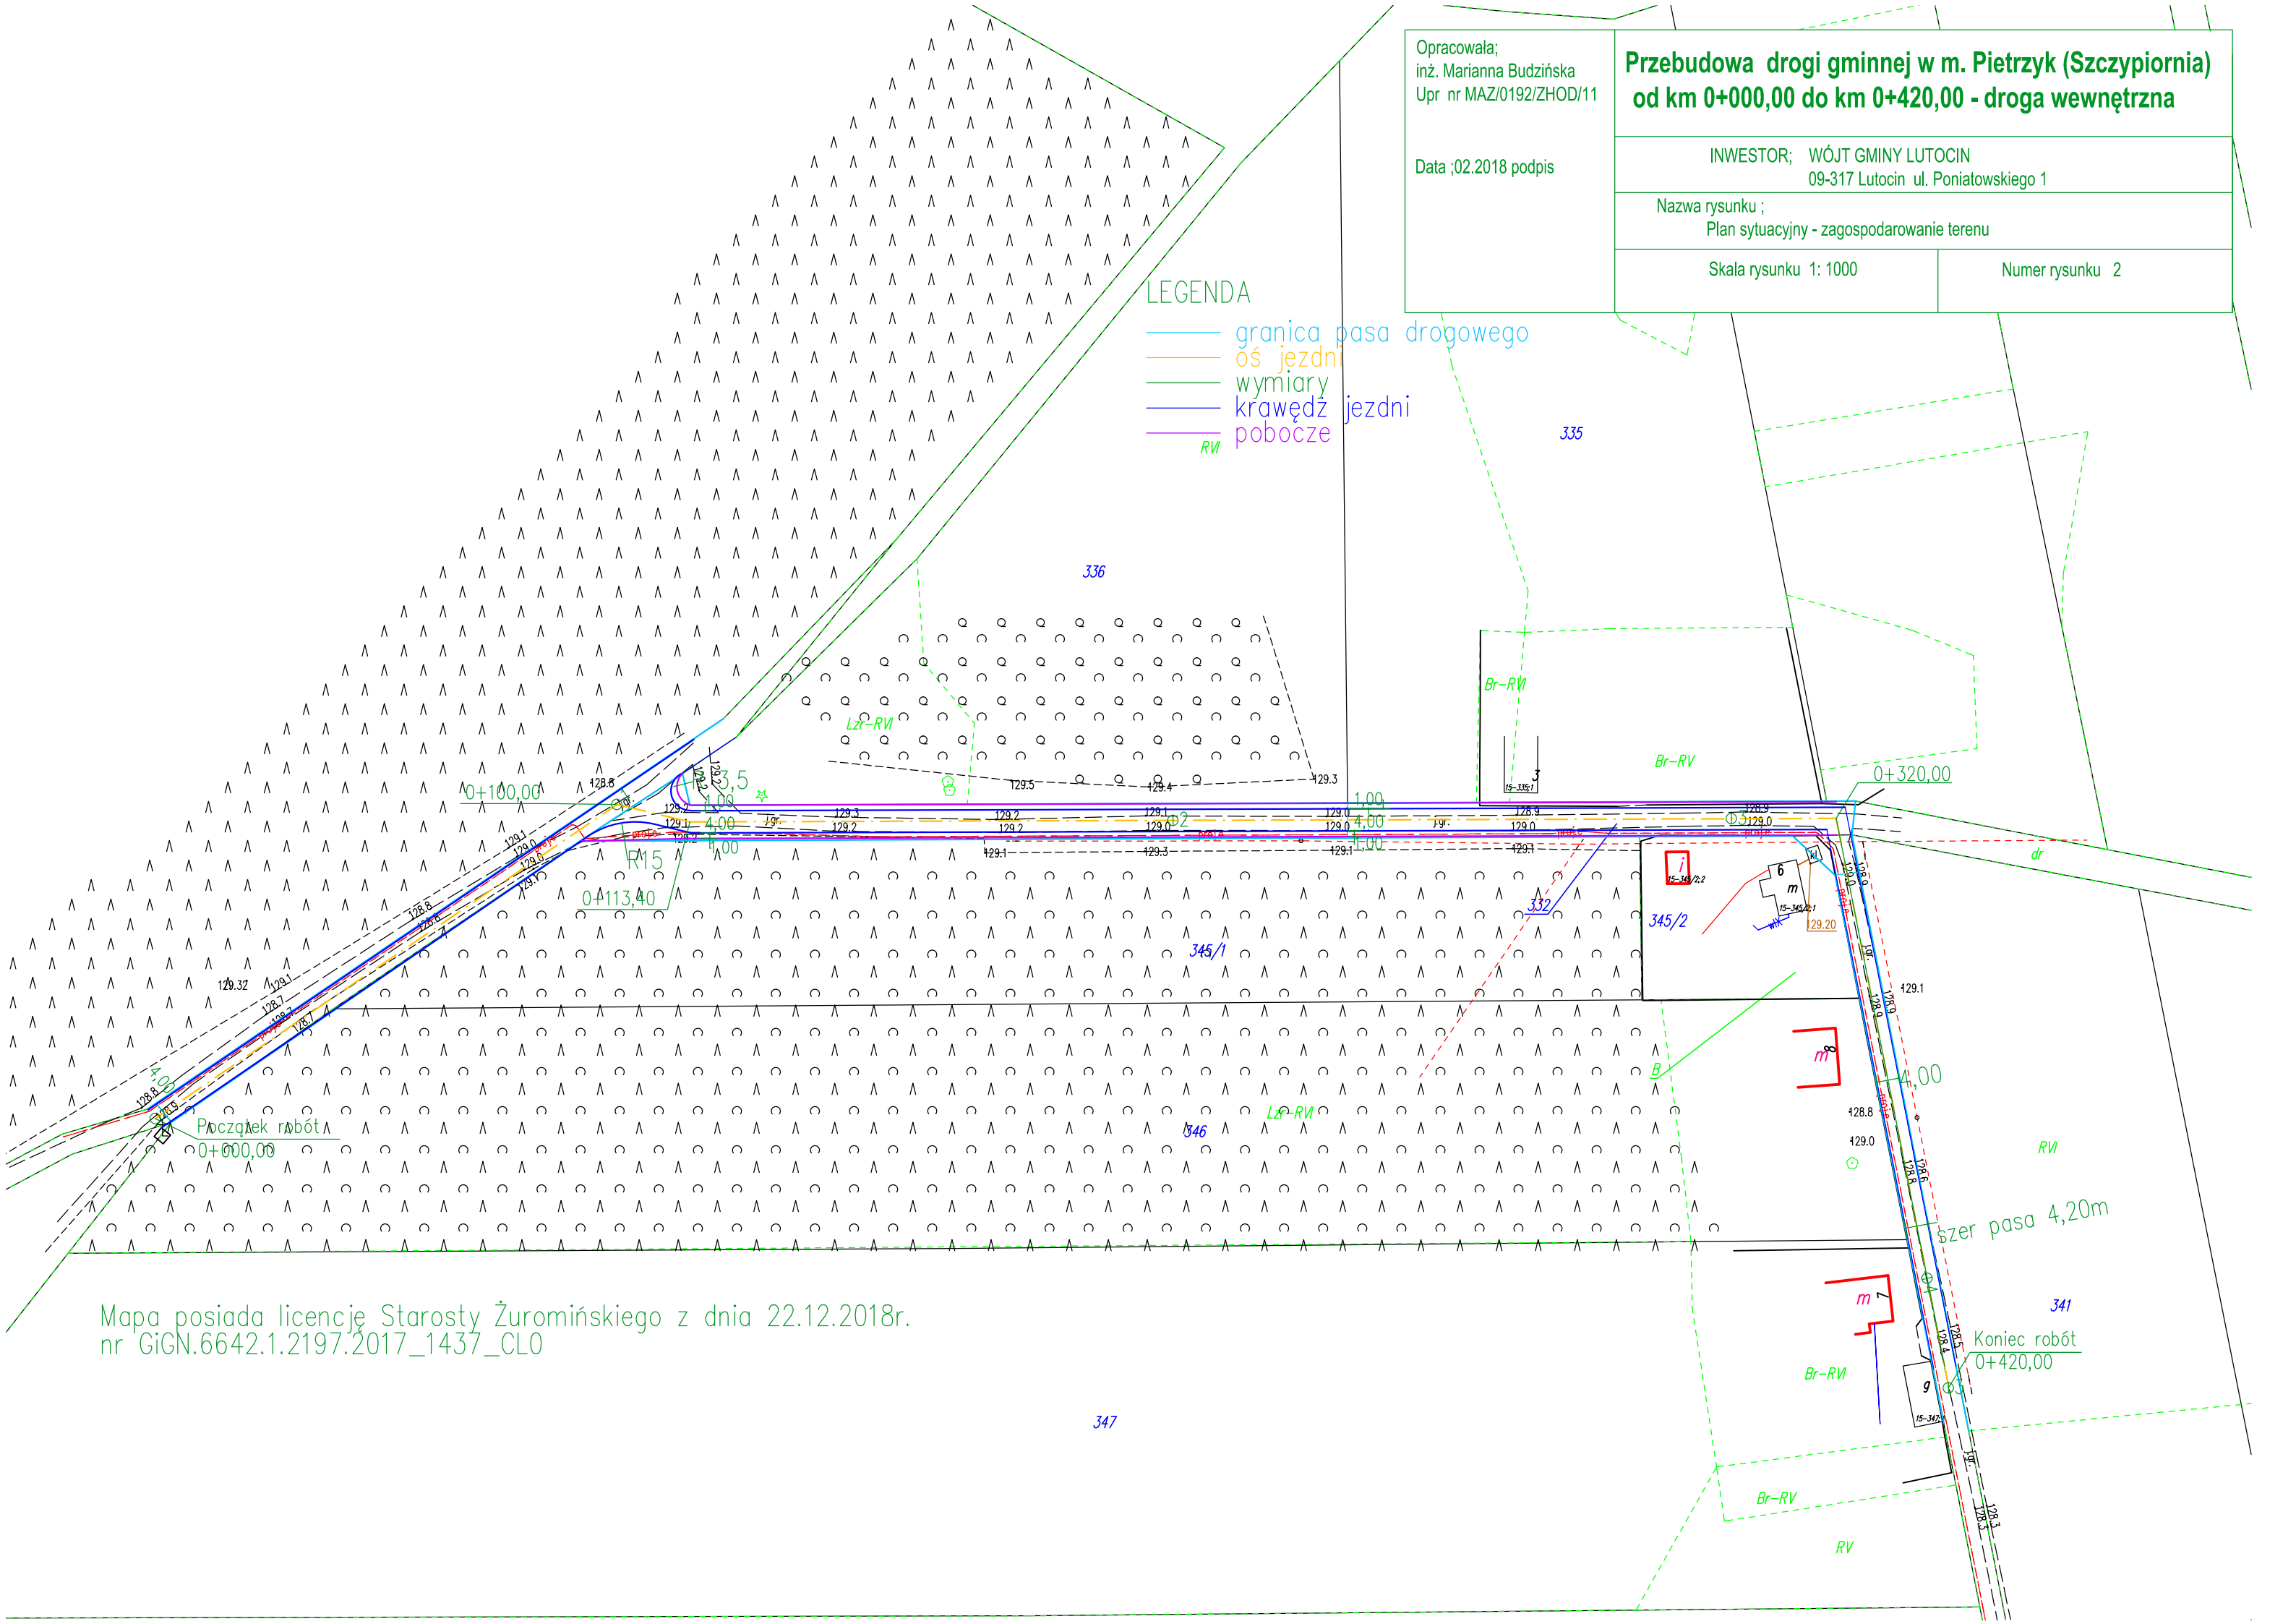

Mapa posiada licencję Starosty Żuromińskiego z dnia 22.12.2018r.  
nr GiGN.6642.1.2197.2017\_1437\_CLO